



2023

П
Р
А
В
И
Л
А

З
Е
М
Л
Е
П
О
Л
Ь
З
О
В
А
Н
И
Я


И

З
А
С
Т
Р
О
Й
К
И

Приложение №1



ФРАГМЕНТ
карты градостроительного зонирования
и зон с особыми условиями использования территории д. Ближнее Натарово
муниципального образования сельского поселения "Село Дуброво"
муниципального района "Город Киров и Кировский район" Калужской области

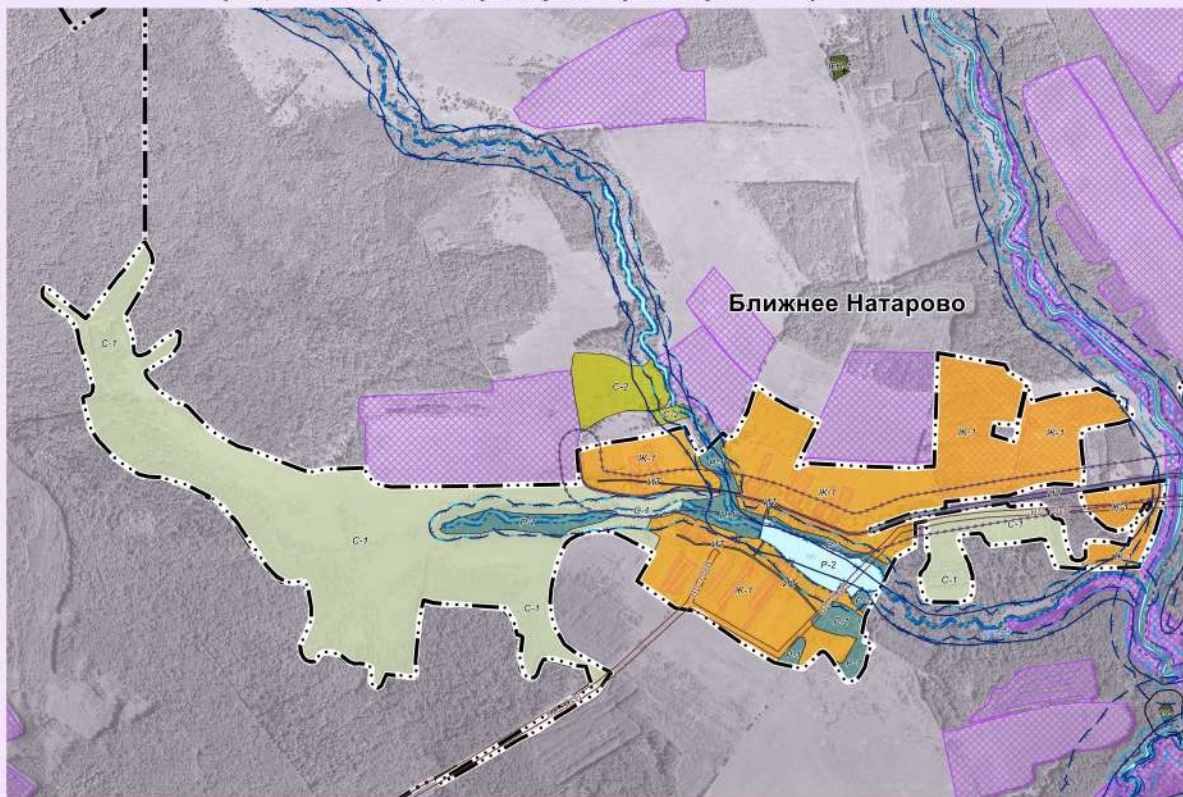

Масштаб 1: 14 000

Глава администрации
МО СП "Село Дуброво"

А.М.Зайцев