



2023

ФРАГМЕНТ


карты градостроительного зонирования
и зон с особыми условиями использования территории д. Якимово
муниципального образования сельского поселения "Село Дуброво"
муниципального района "Город Киров и Кировский район" Калужской области

П
Р
А
В
И
Л
А

З
Е
М
Л
Е
П
О
Л
Ь
З
О
В
Л
Н
И
Я

И

З
Д
Е
Т
Р
О
Й
К
И

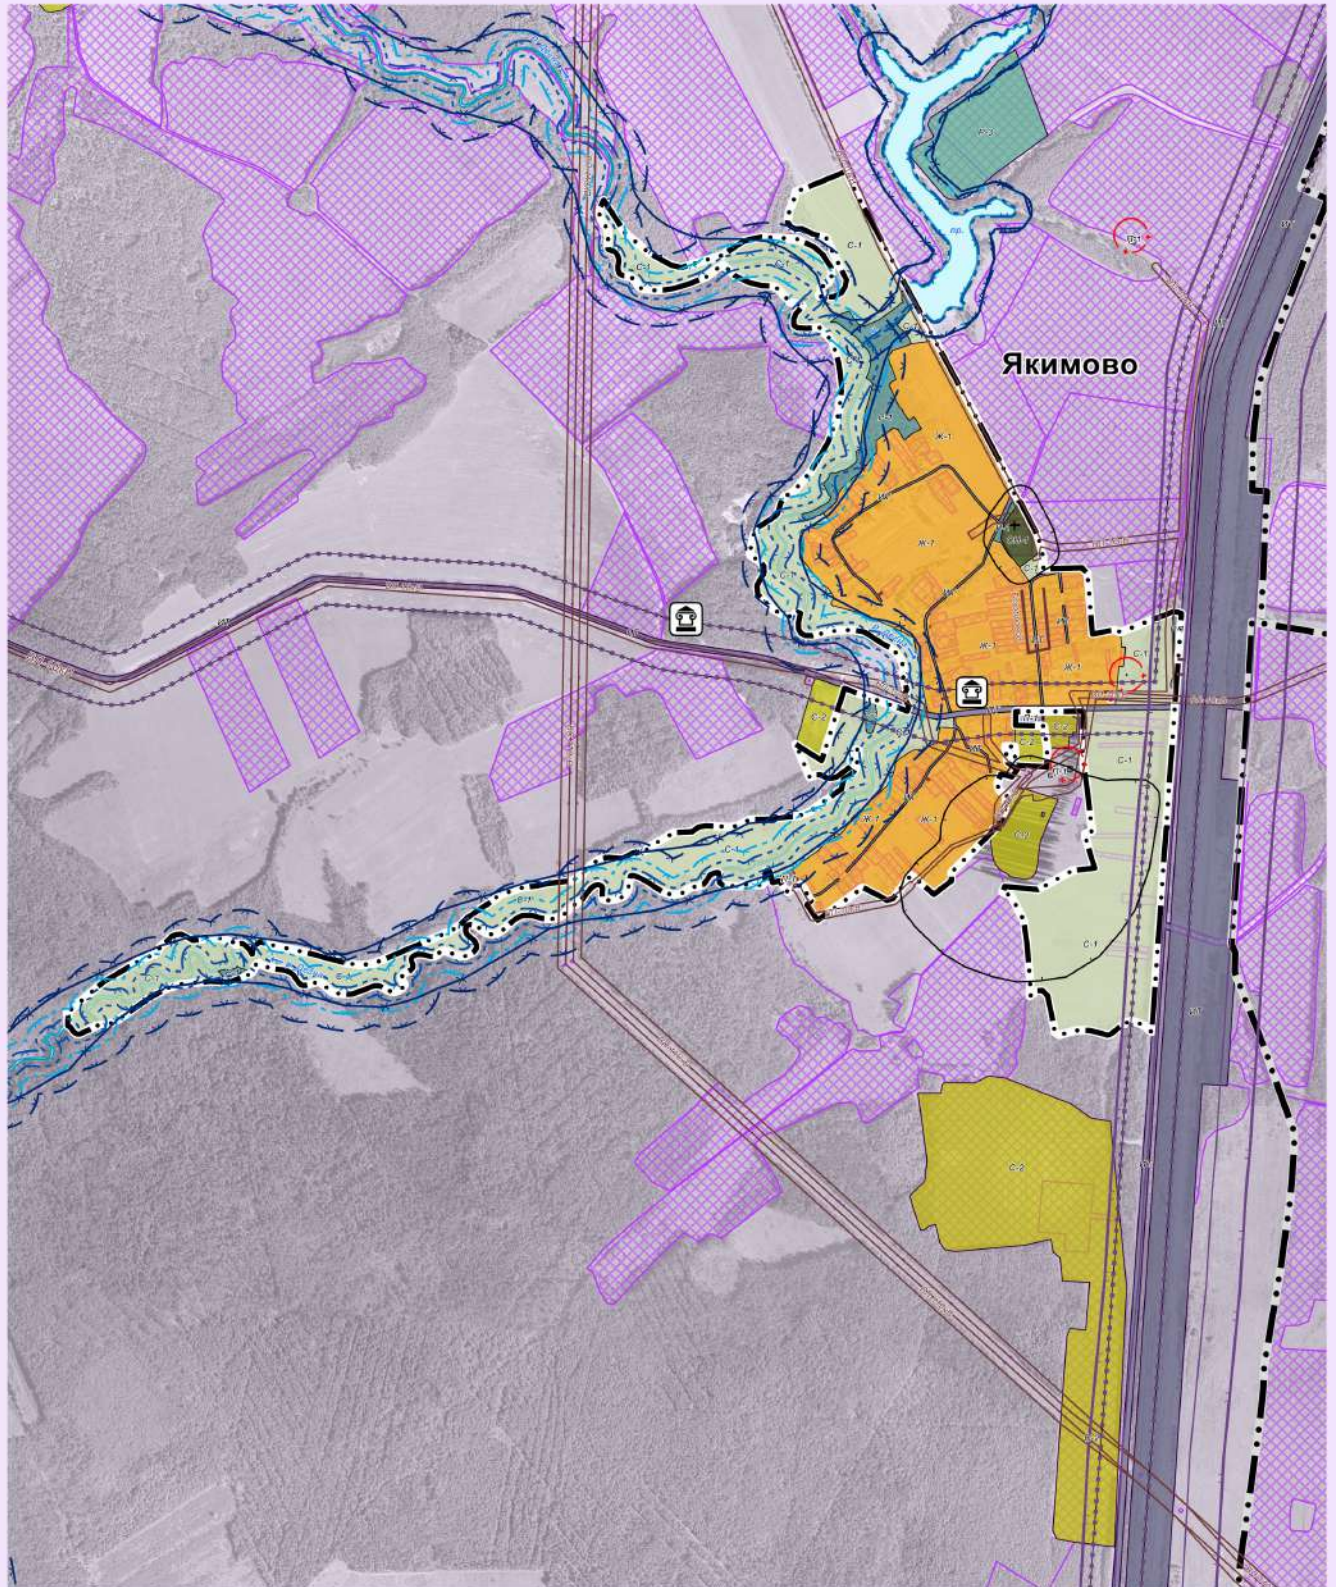

Масштаб 1: 16 000

Глава администрации
МО СП "Село Дуброво"

А.М.Зайцев