




2023

**ФРАГМЕНТ**  
**карты градостроительного зонирования**  
**и зон с особыми условиями использования территории д. Липовка**  
**муниципального образования сельского поселения "Село Дуброво"**  
**муниципального района "Город Киров и Кировский район" Калужской области**

П  
Р  
А  
В  
И  
Л  
А  
  
З  
Е  
М  
Л  
Є  
П  
О  
Л  
Ь  
З  
О  
В  
Л  
Н  
И  
Я  
  
И  
  
З  
Д  
Е  
Т  
Р  
О  
Й  
К  
И

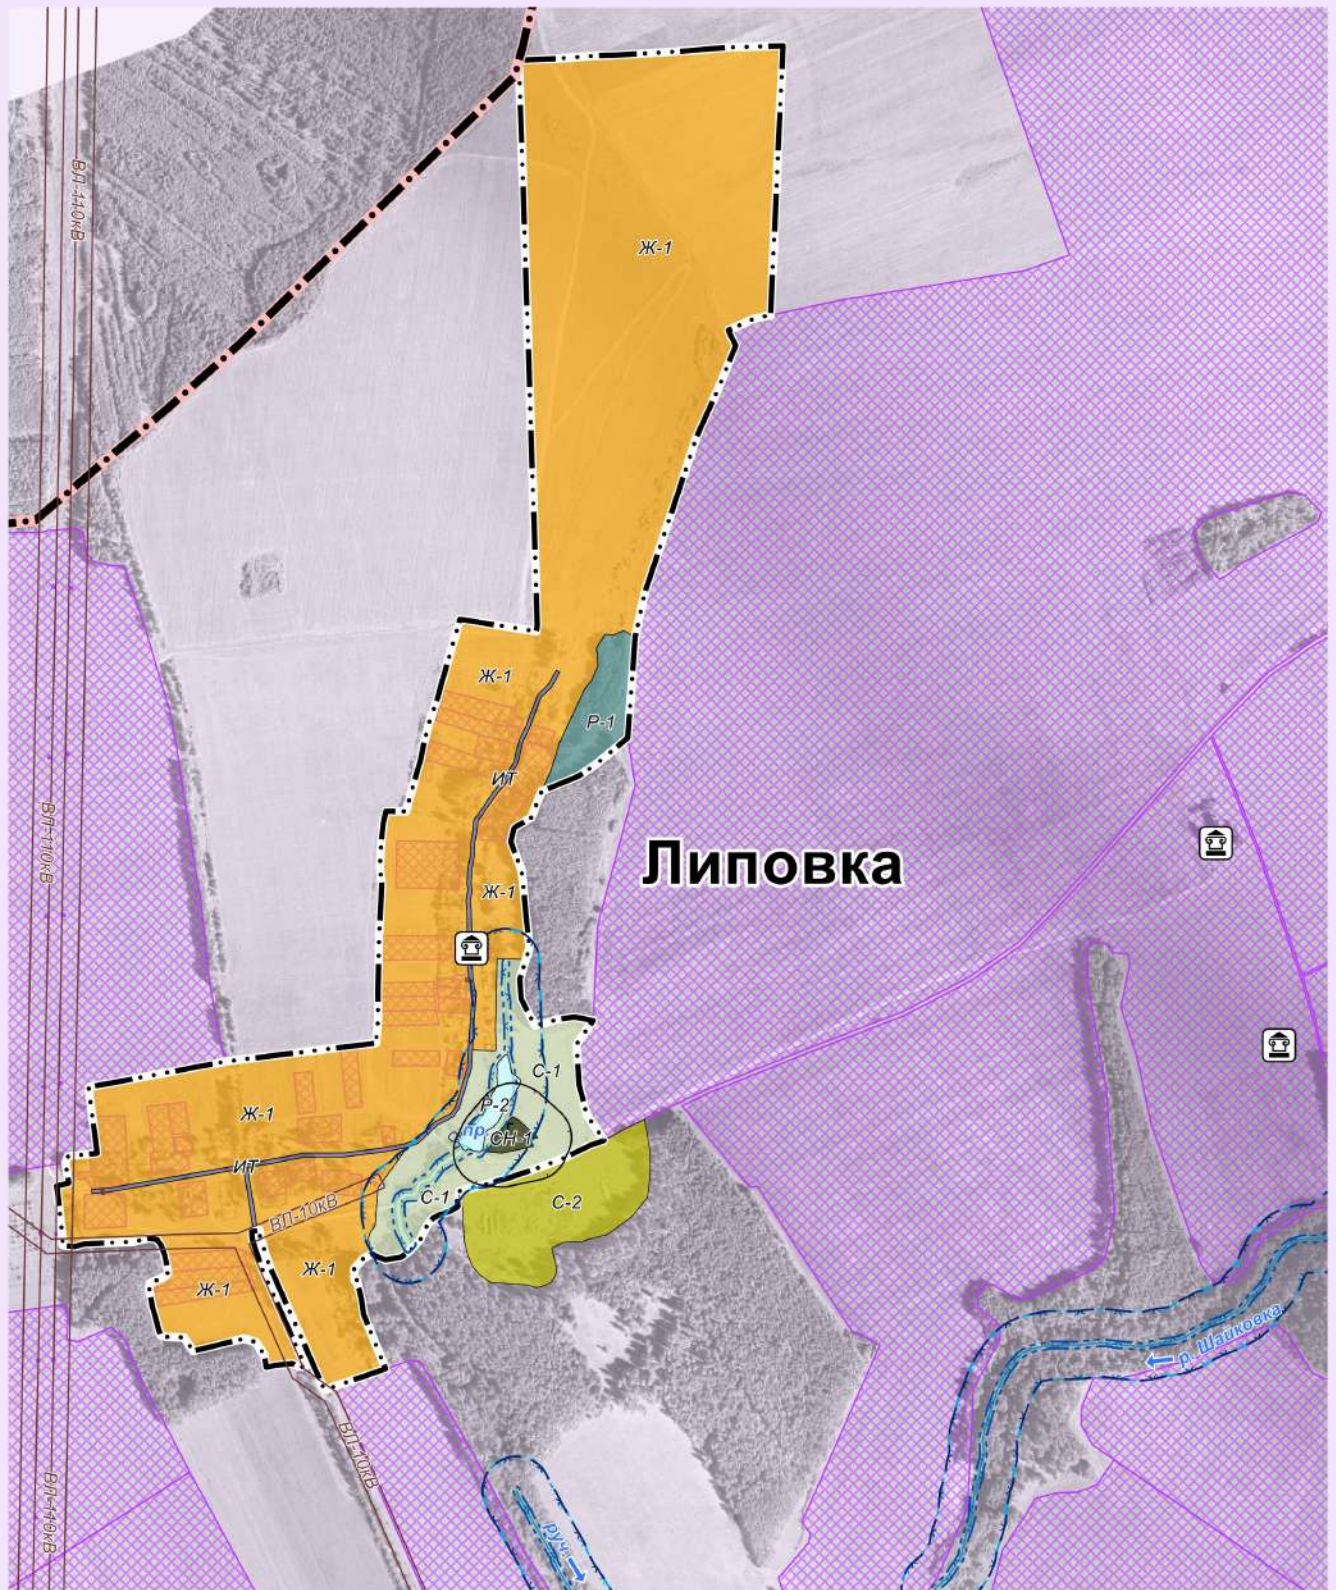

Масштаб 1: 8 000

Глава администрации  
 МО СП "Село Дуброво"

\_\_\_\_\_ А.М.Зайцев

